




# Landschaftsplan "Paderborn-Bad Lippspringe"

2. Änderung

Entwicklungsziele

Maßstab 1:5.000

Übersichtskarte - Maßstab 1:25.000


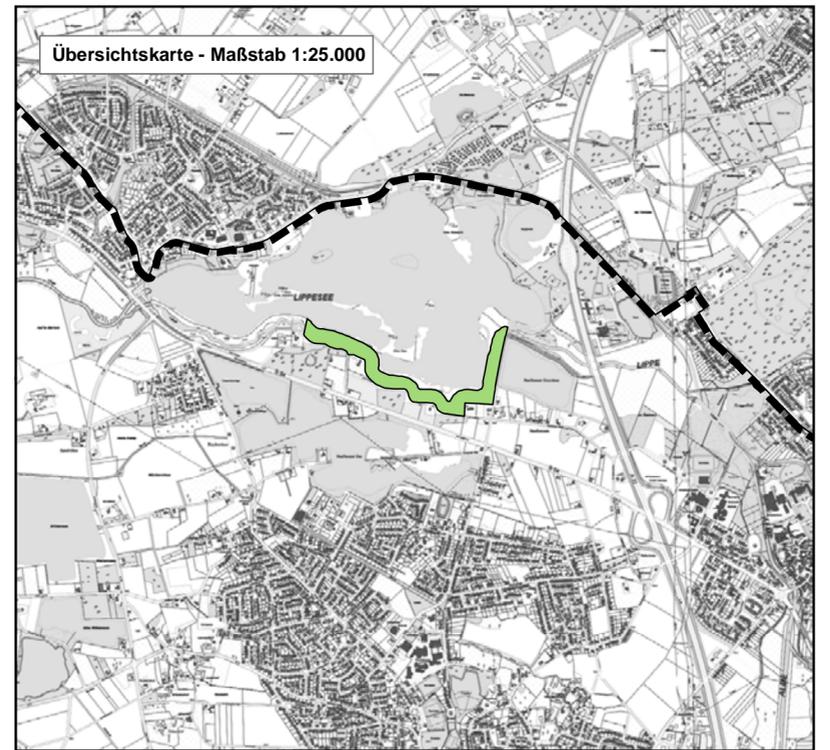


12

13

22

23

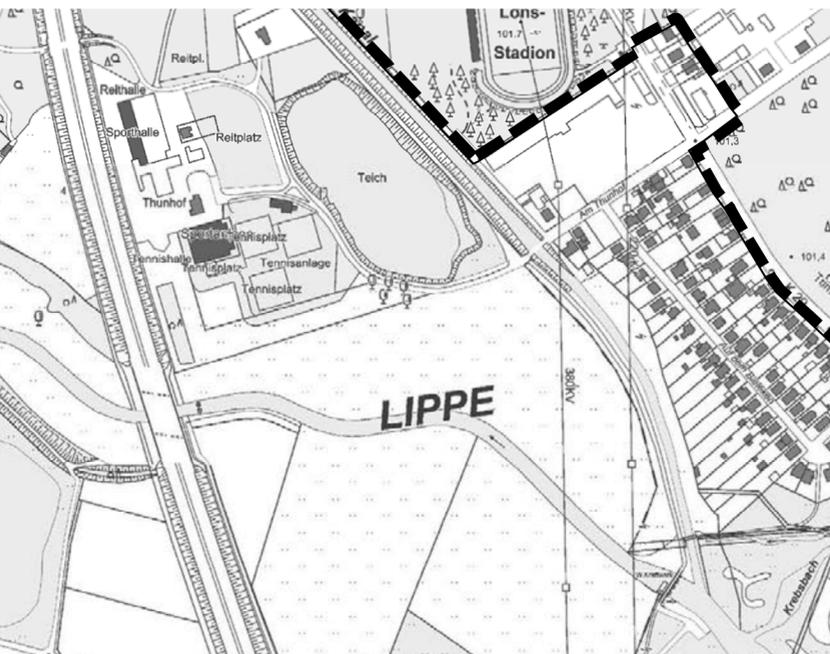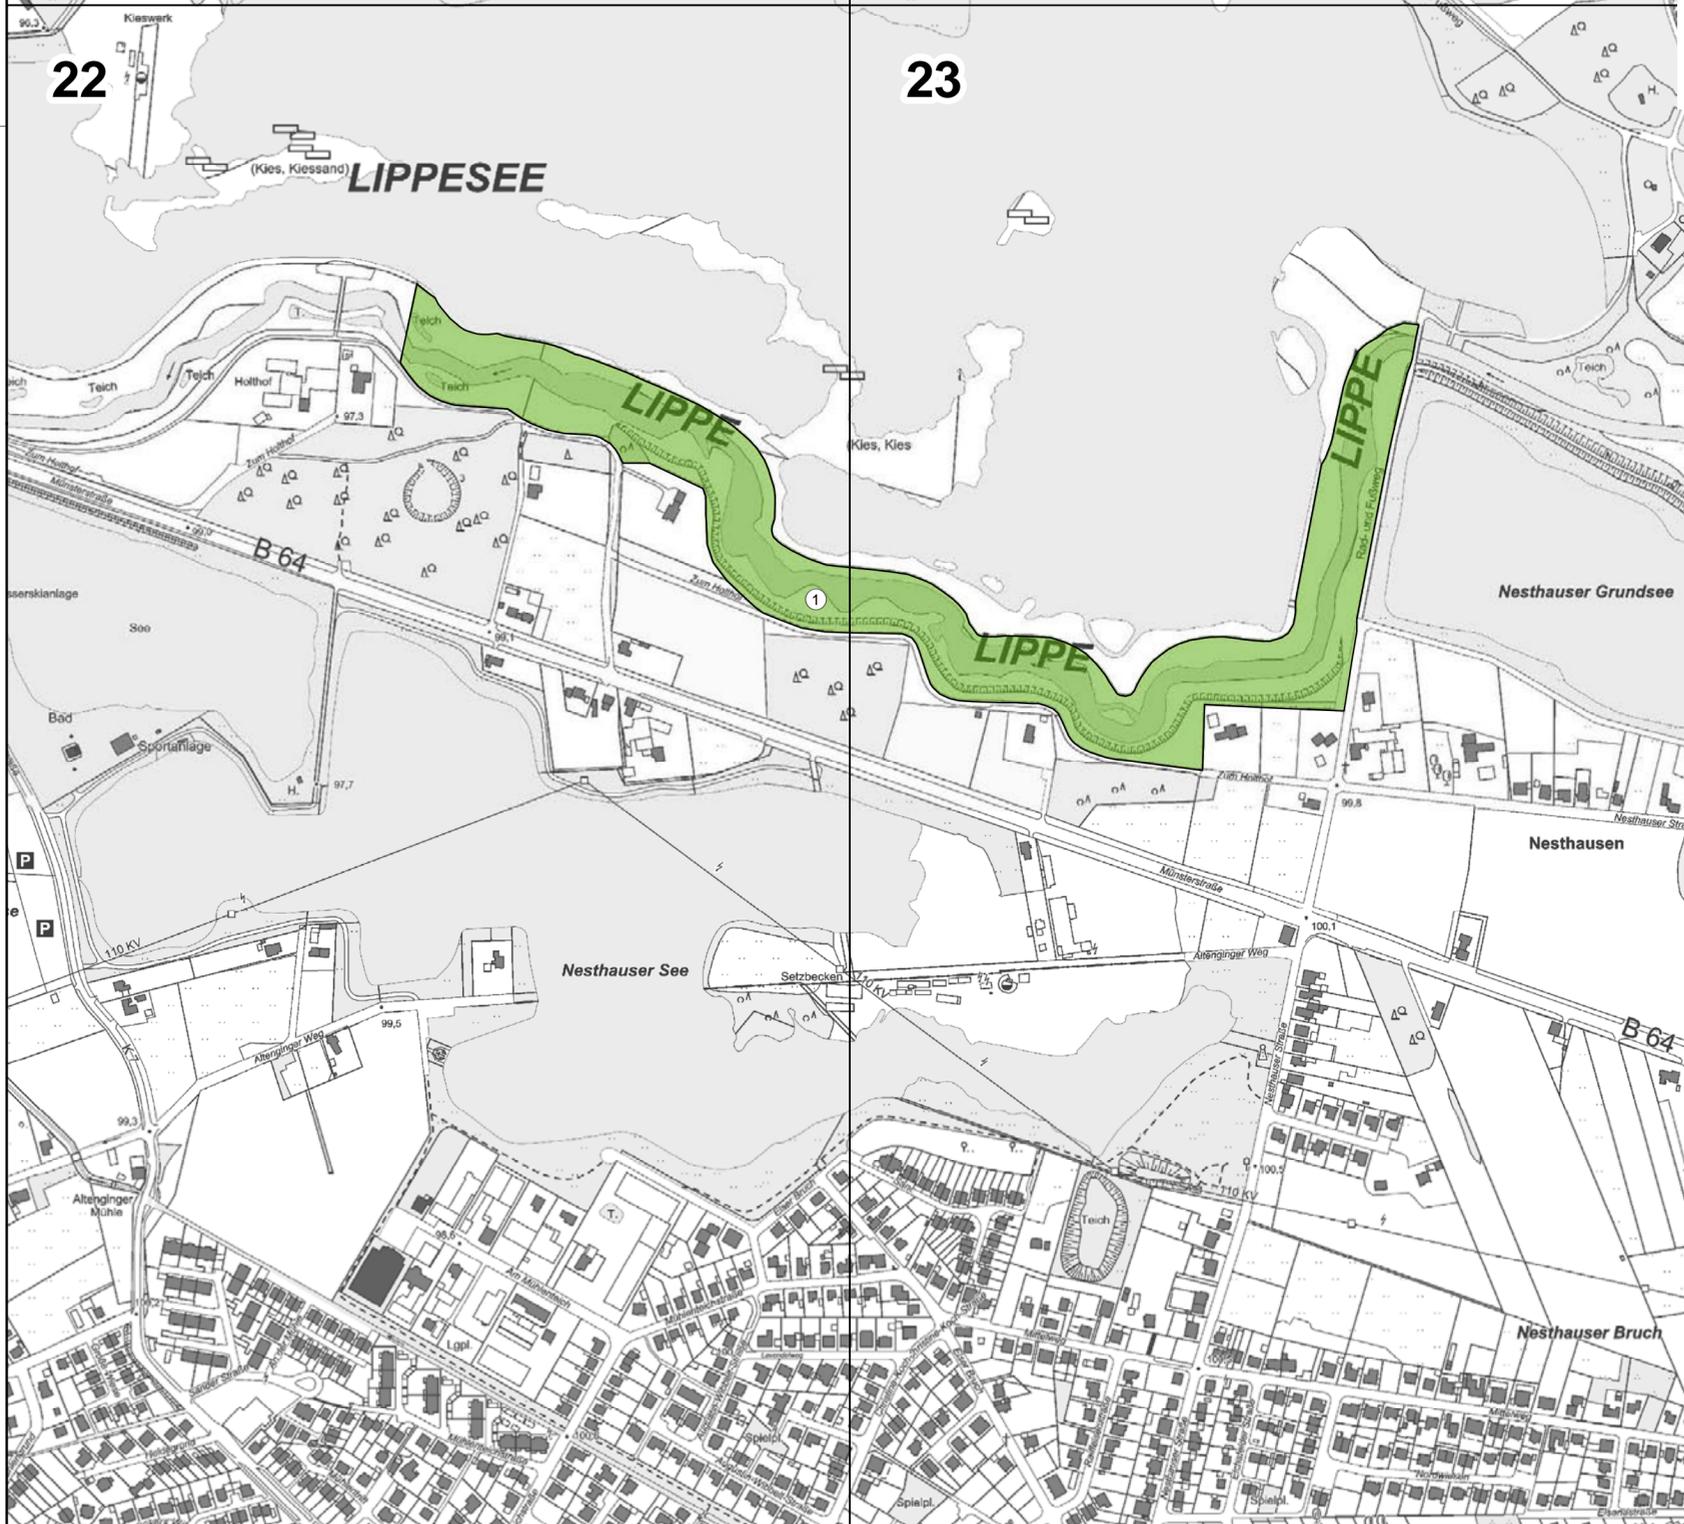

**Kreis Paderborn**  
**Landschaftsplan "Paderborn-Bad Lippspringe"**  
 - Entwicklungsziele -  
 - 2. Änderung - Maßstab 1:5.000

### Legende

#### Entwicklungsziele

① Erhaltung einer mit naturnahen Lebensräumen oder sonstigen natürlichen Landschaftselementen ausgestatteten Landschaft

#### Sonstiges

--- Grenze des Landschaftsplanes